


BOTTENPLAN 1:100


SET	ANT	REVISORNS ANMÄR	REDA	DATE
FÖRSLAGSHANDLING				
MALMGREN		Box 50445 202 14 Malmö Tel 0725-79 00 17		
INGENJÖRSBYRÅ AB				
UPPDRAG ID	BYGG / ANMÄRKNING #	SÄLLNAMN		
GM		Göran Malmgren		
DATE	REVISORNS ANMÄR			
2016-07-28	GM			
IGELÖSA GÅRD, LUNDS KOMMUN OMBYGGNAD AV BOSTADSHUS				
BOTTENPLAN				
SKALA #	BYGG ÅR	REVISOR	SET	
1:100				A164

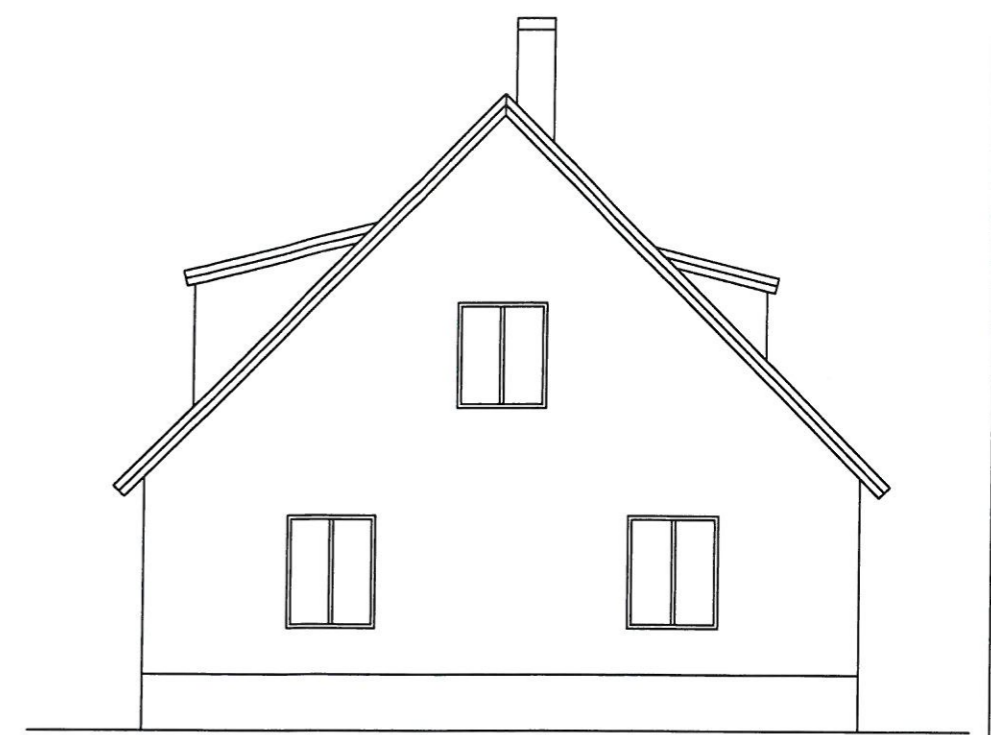

FASAD ÅT NORR 1:100



FASAD ÅT ÖSTER 1:100

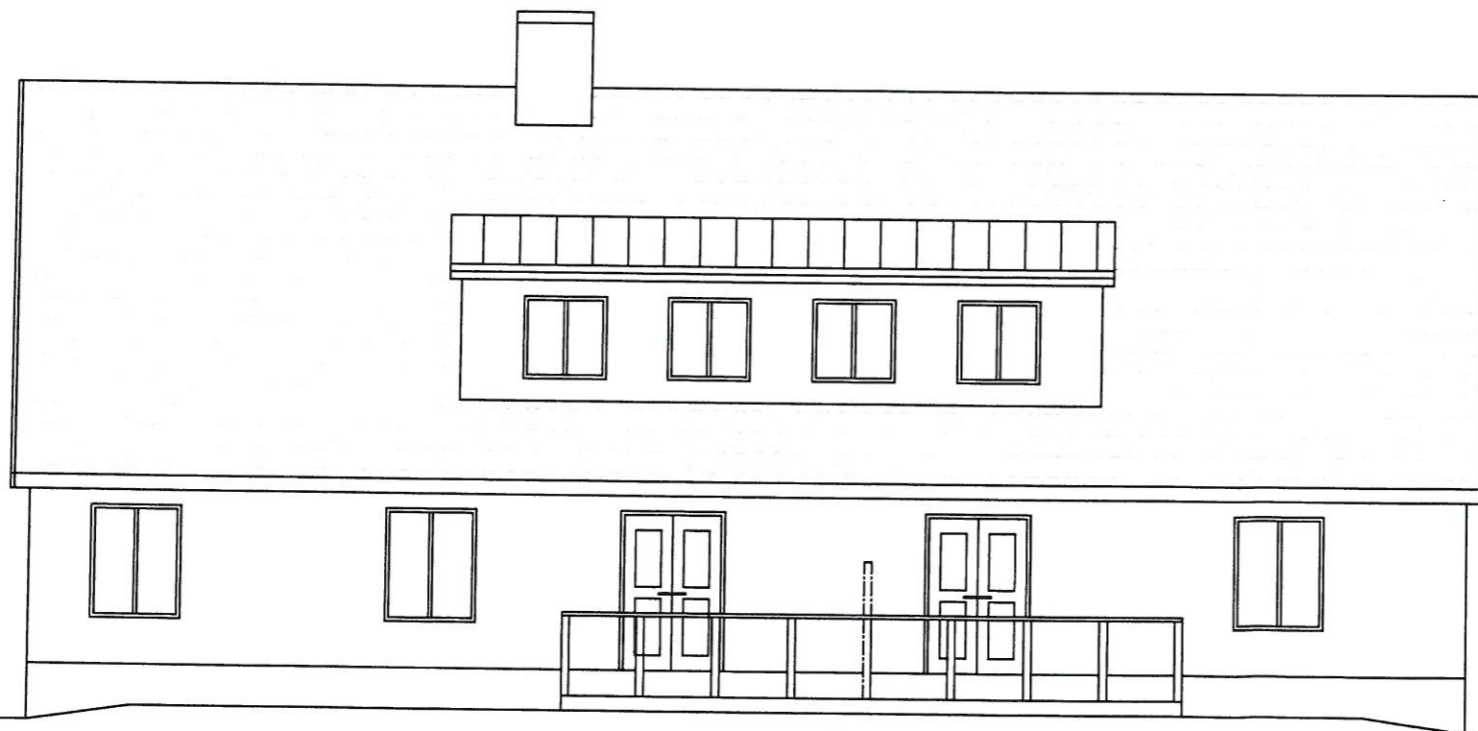


FASAD ÅT SÖDER 1:100



FASAD ÅT VÄSTER 1:100

TAK: RÖDA TAKPANNOR
 FASAD: GULBRUNLASERAT TRÄ
 FÖNSTER: VITA TRÄFÖNSTER

BEF	AMT	PROJEKTANSVARIG	BYGG	DATEM
FÖRSLAGSHANDLING				
MALMGREN			Box 50445	
INGENJÖRSBYRÅ AB			202 14 Malmö	
			Tel: 0725-79 00 17	
OFFRITID	BYGG / ÖVERSIKT	BYGGLEDD		
	GM	Göran Malmgren		
SKAPAD	REVISERAD			
2016-07-28	GM			
IGELÖSA GÅRD, LUNDS KOMMUN				
OMBYGGNAD AV BOSTADSHUS				
FASADER				
SKALA	BYGG	BYGG	BYGG	BYGG
1:100				A166

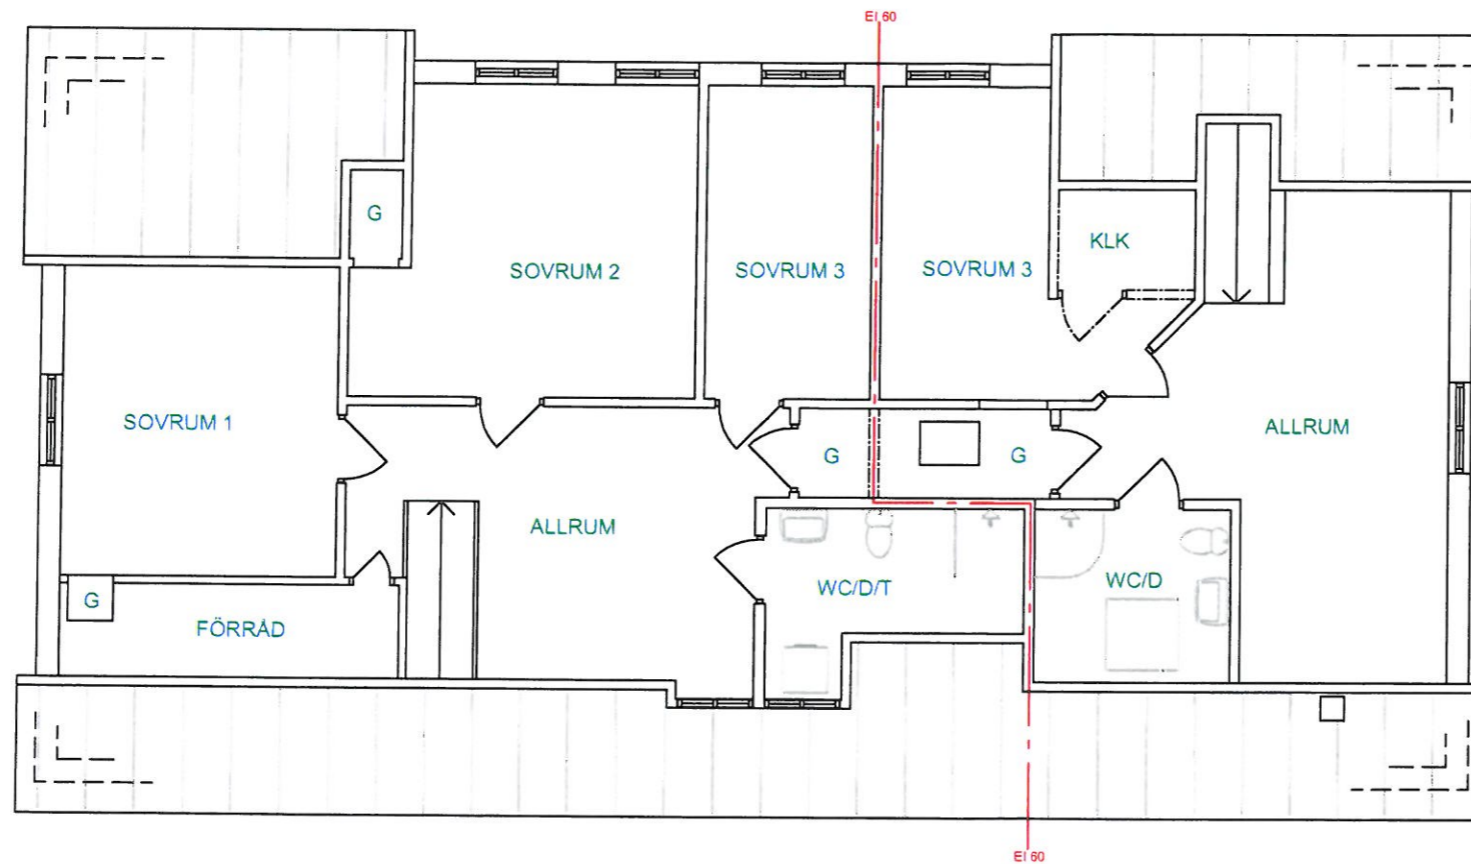

OVANPLAN 1:100

SET	ANT	TEKNIKER AVSER	REVIS	DATUM
FÖRSLAGSHANDLING				
MALMGREN			Box 50445	
INGENJÖRSBYRÅ AB			202 14 Malmö	
			Tel: 0725-79 00 17	
UPPDRAG NR	BYGG / OMBYGGNAD NR	ANSÖKAN NR		
	GM	Göran Malmgren		
DATUM	REVISOR NR			
2016-07-28	GM			
IGELÖSA GÅRD, LUNDS KOMMUN				
OMBYGGNAD AV BOSTADSHUS				
OVANPLAN				
SKALA NR	SKALA AD	BLADNR	A165	
	1:100			